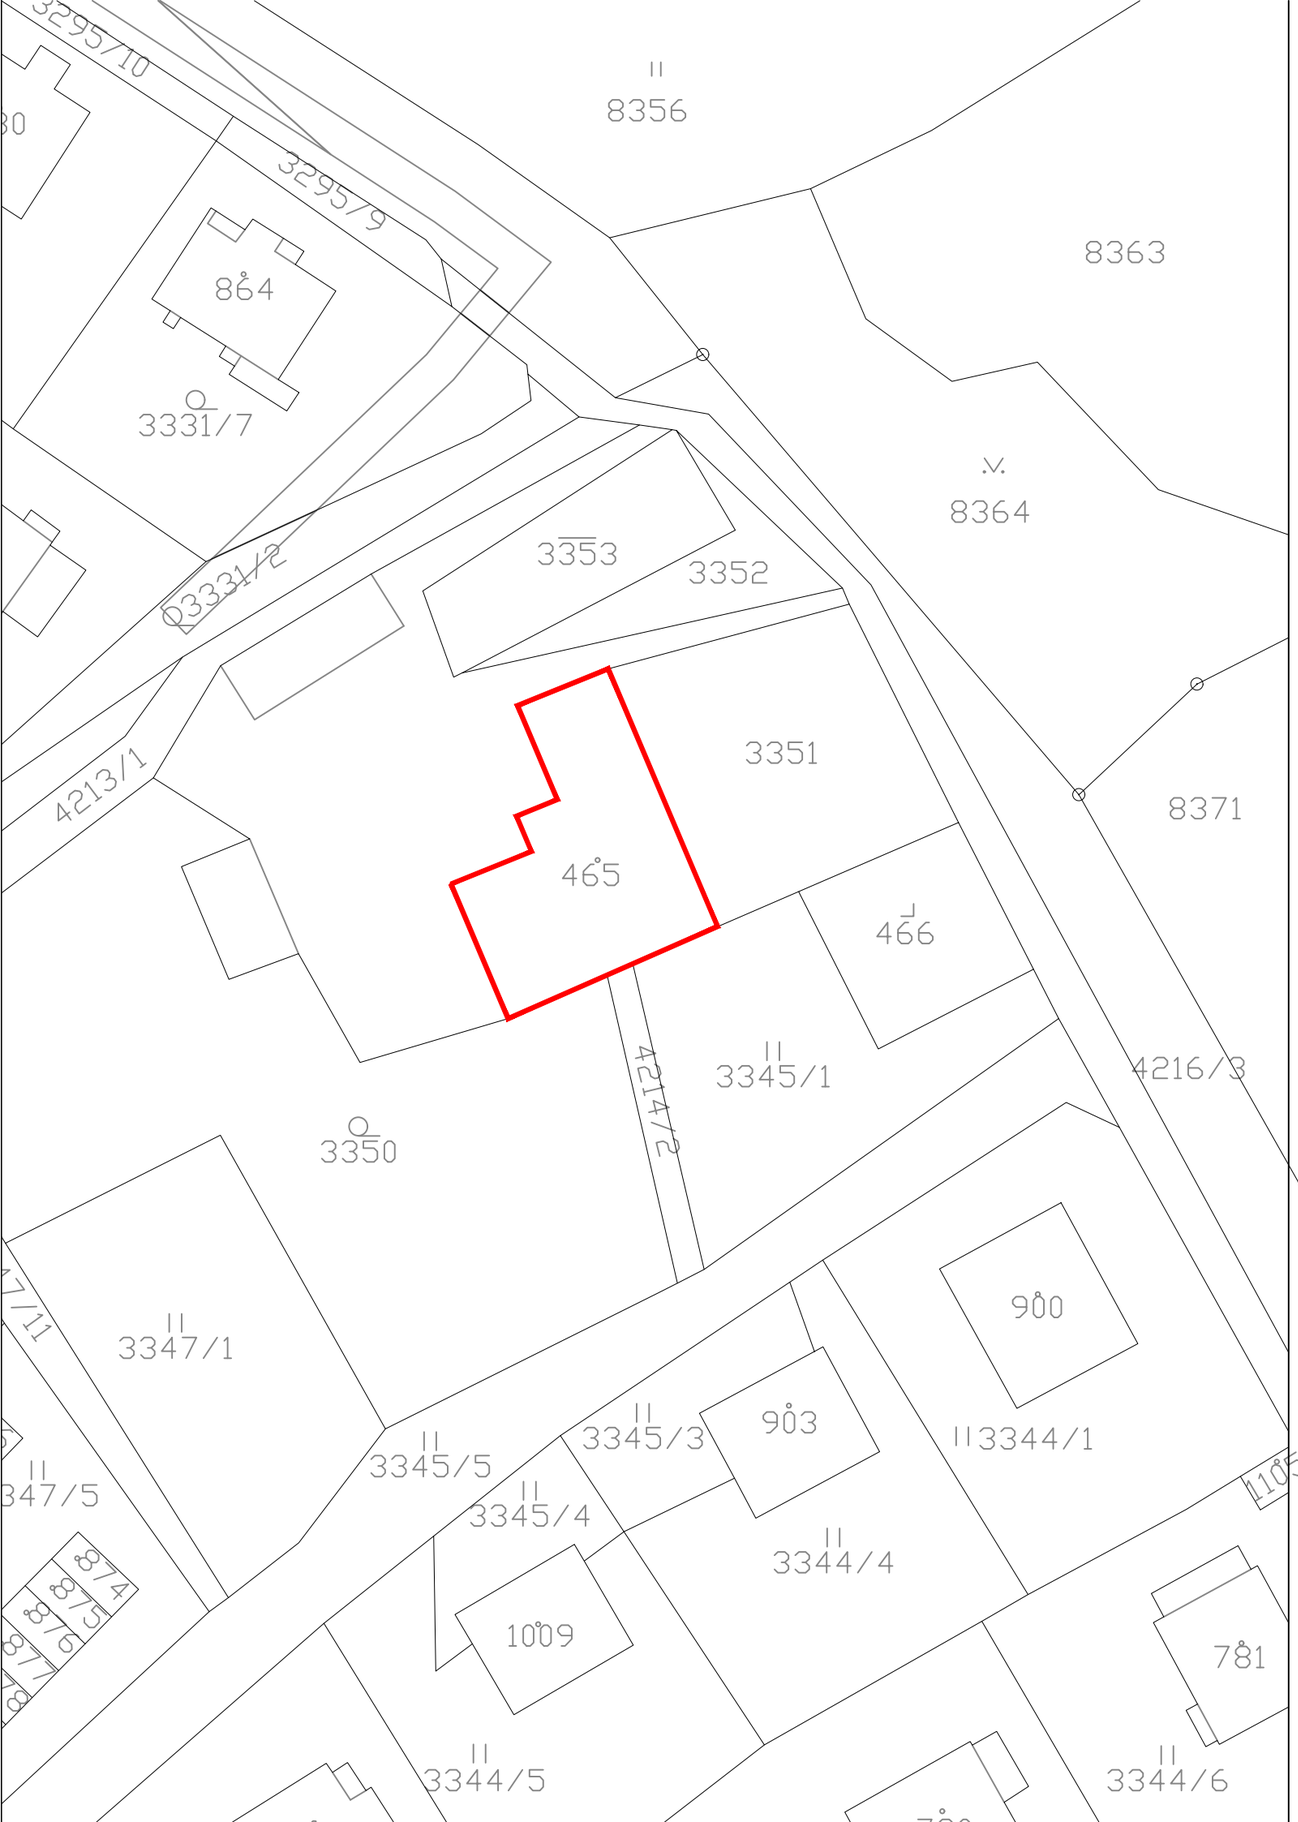

Ssituace stavby
Zákres do mapy KN

1 : 500

ŘEŠENÝ OBJEKT - VÝMĚNA STŘEŠNÍ KRYTINY

svoboda.plan s.r.o.
561 53 Dolní Čermná 234

e-mail. info@svobodaplan.cz

autor návrhu	Ing. Jiří Svoboda
odp. projektant	Ing. Jiří Svoboda
projektant části	

název stavby :

OPRAVA STŘEŠNÍHO PLÁŠTĚ OBJEKTU FARY

místo stavby :
Dolní Čermná č.p.1
k.ú. Dolní Čermná, st.465

stavebník :
Římskokatolická farnost Dolní Čermná
561 53 Dolní Čermná 1

stupeň PD	Dokumentace pro povolení stavby	A4	2
datum	02/2020	měřítko	1 : 500
stavební objekt :		výkres č.	paré č.
část projektové dokumentace : C. SITUACE STAVBY		C.1	
název výkresu : SITUACE STAVBY - ZÁKRES DO MAPY KN			