




ŘEZ C-C'

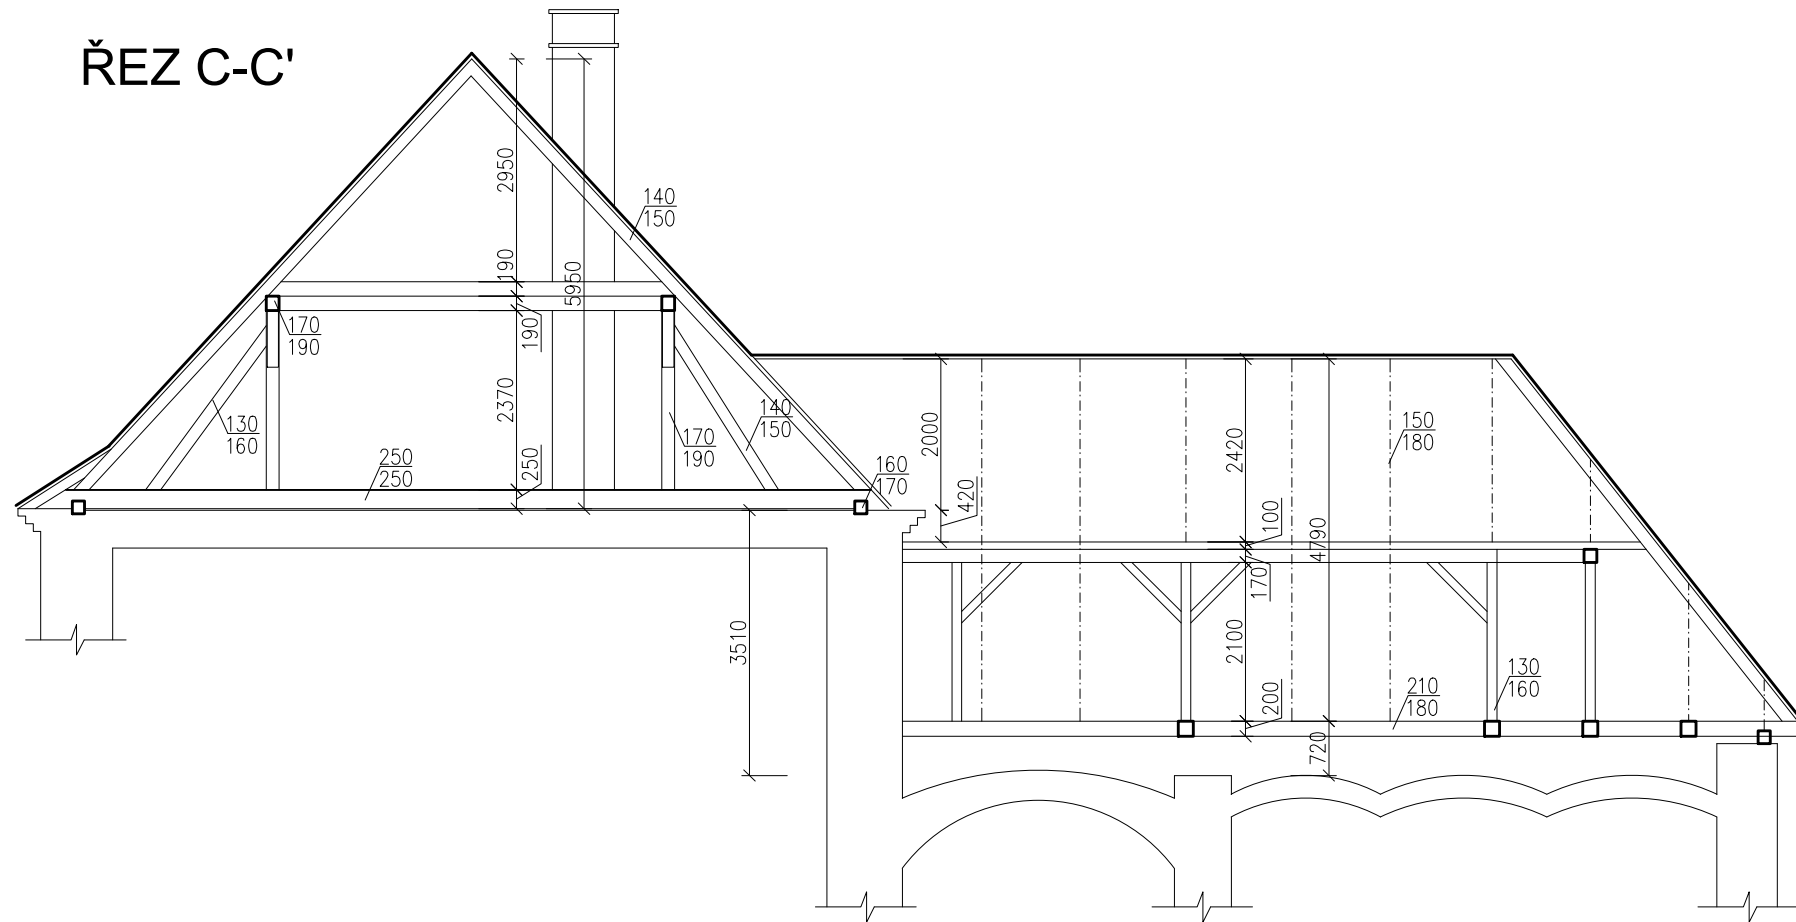

ŘEZ D-D'

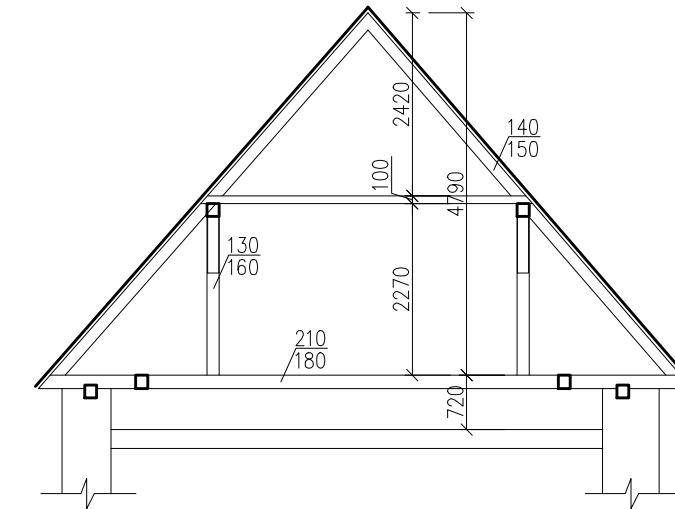

ŘEZ B-B'

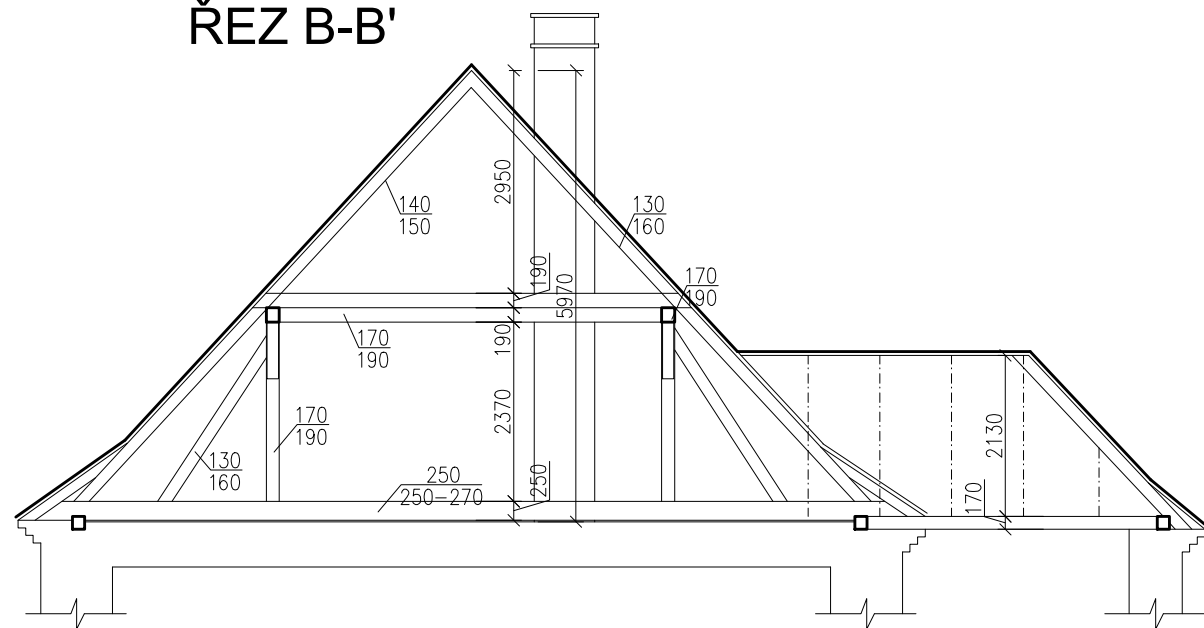

**POZNÁMKY:**

VEŠKERÉ UVEDENÉ ROZMĚROVÉ ÚDAJE JE PŘED REALIZACÍ NUTNÉ OVĚŘIT.

±0.000 = podlaha 1.np hlavní části budovy, výškový systém místní

svoboda.plan s.r.o. 561 53 Dolní Čermná 234 IČ 27554805 info@svobodaplan.cz	autor návrhu	
	odp. projektant	Ing. Jiří Svoboda
	projektant části	

název stavby :

**OPRAVA STŘEŠNÍHO PLÁŠTĚ OBJEKTU FARY**

místo stavby :

Dolní Čermná č.p.1  
 k.ú. Dolní Čermná, st.465

stavebník :

Římskokatolická farnost Dolní Čermná  
 561 53 Dolní Čermná 1

stupeň PD	Dokumentace pro povolení stavby	A4	2
datum	02/2020	měřítko	1 : 100
stavební objekt :		výkres č.	paré č.
část projektové dokumentace :	D.1.1 ARCHITEKTONICKÉ A STAVEBNÍ ŘEŠENÍ		
název výkresu :	ŘEZY KROVEM A STŘECHOU	D.1.1.3	