


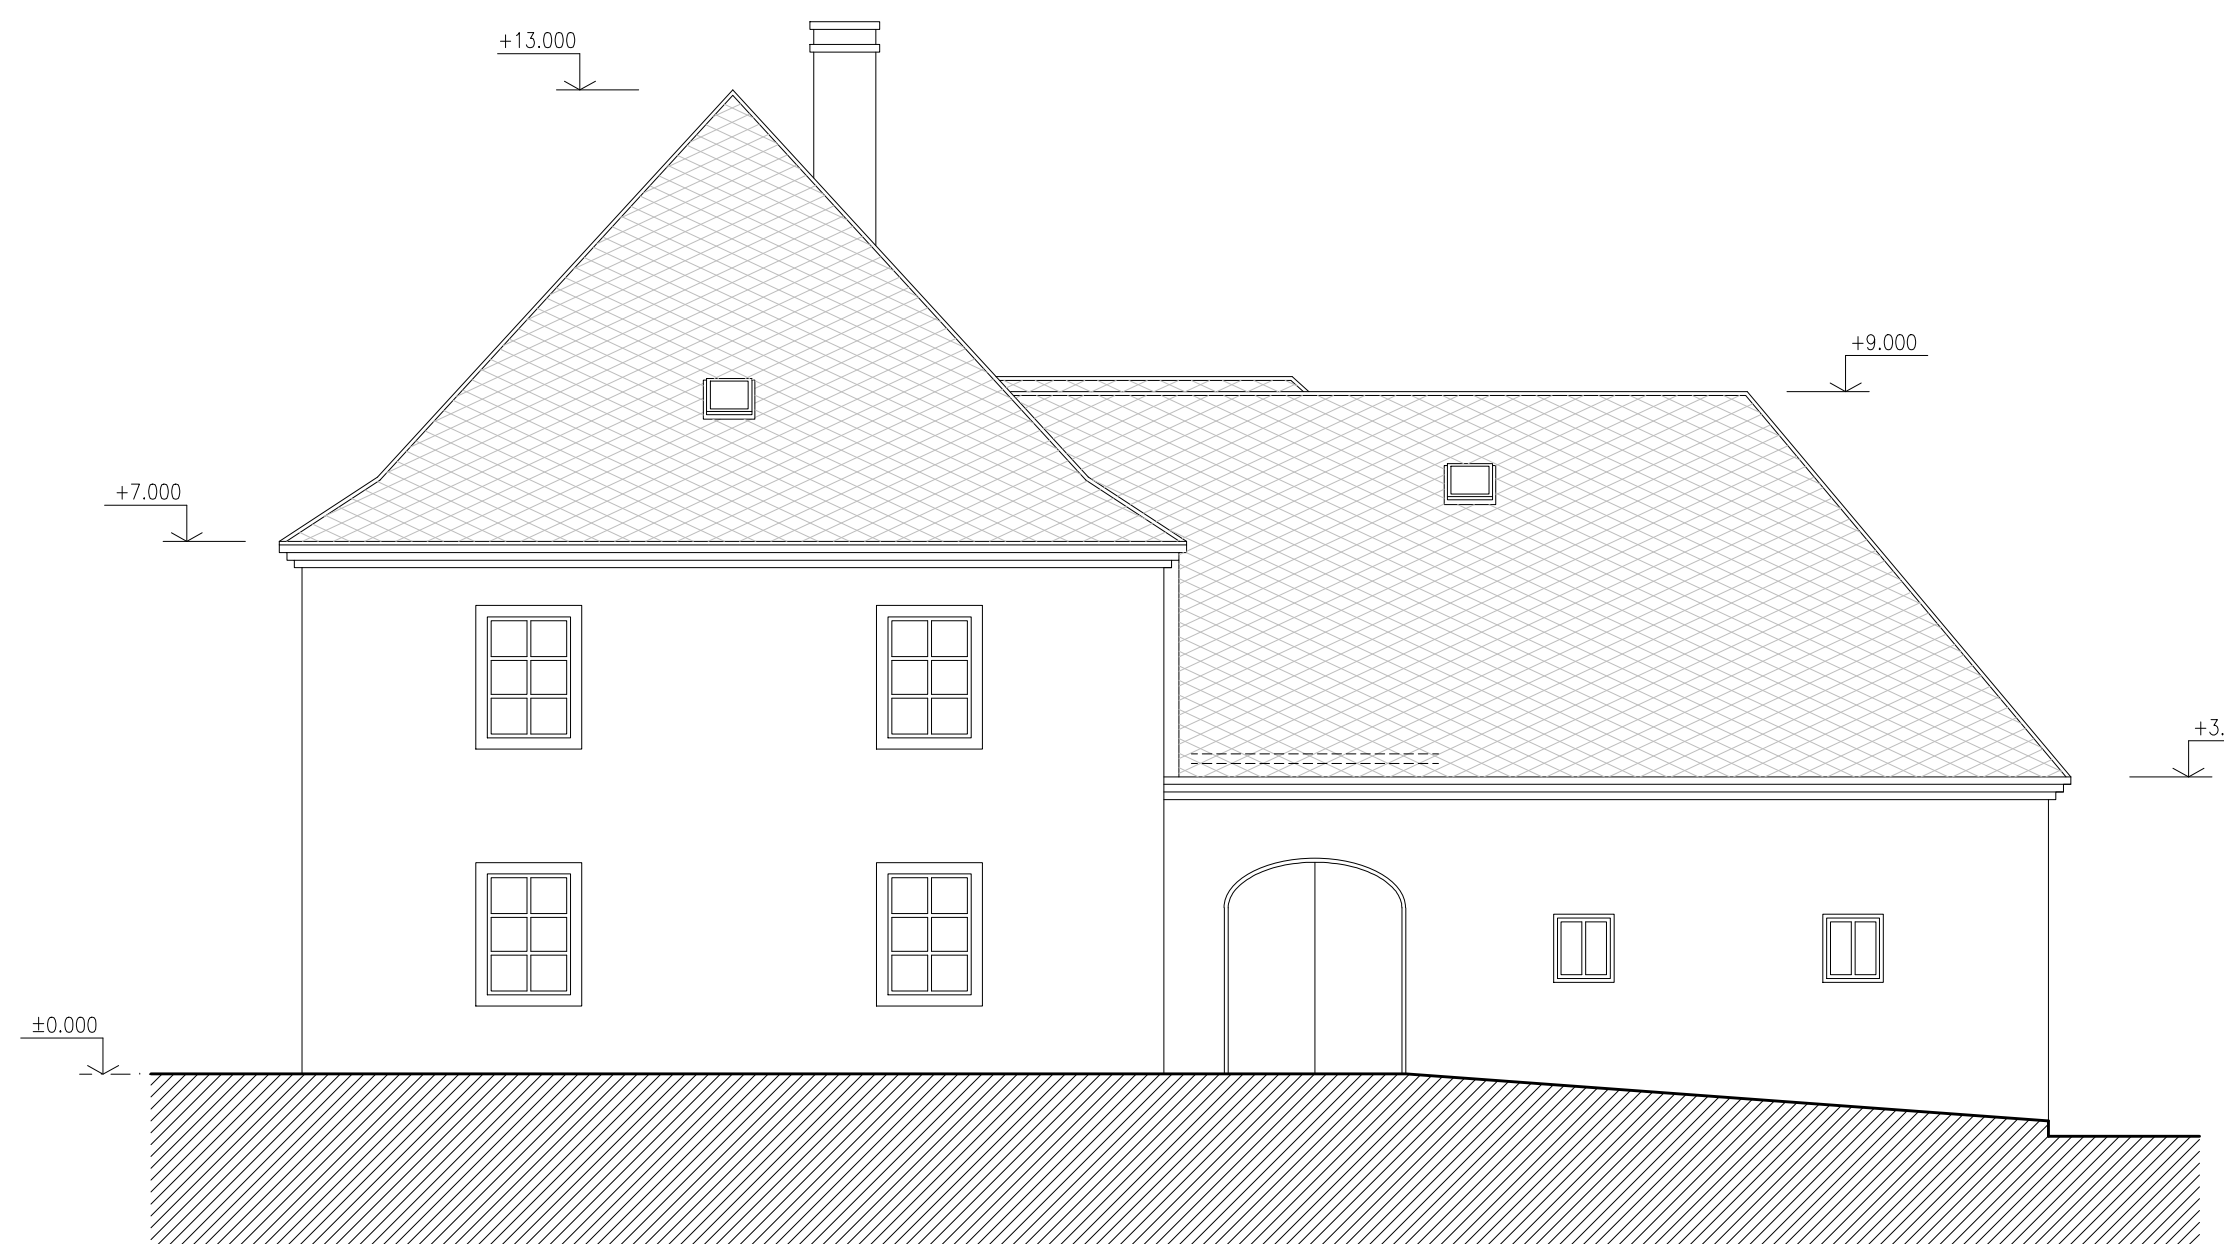

POHLED Z JHOVÝCHODU



POHLED ZE SEVEROVÝCHODU



POHLED Z JHOZÁPADU



POHLED ZE SEVEROZÁPADU

POZNÁMKY:
VEŠKERÉ UVEDENÉ ROZMĚROVÉ ÚDAJE JE PŘED REALIZACÍ NUTNÉ OVĚŘIT.

±0.000 = podlaha 1.np hlavní části budovy, výškový systém místní

svoboda.plan s.r.o. 561 53 Dolní Čermná 234 IČ 27554805 info@svobodaplan.cz		autor návrhu odp. projektant projektant části	Ing. Jiří Svoboda
název stavby : OPRAVA STŘEŠNÍHO PLÁŠTĚ OBJEKTU FARY			
místo stavby : Dolní Čermná č.p.1 k.ú. Dolní Čermná, st.465 stavebník : Římskokatolická farnost Dolní Čermná 561 53 Dolní Čermná 1			
stupeň PD	Dokumentace pro povolení stavby	A4	6
datum	02/2020	měřítko	1 : 100
stavební objekt :		výkres č.	paré č.
část projektové dokumentace : D.1.1 ARCHITEKTONICKÉ A STAVEBNÍ ŘEŠENÍ		D.1.1.4	
název výkresu : POHLEDY NA OBJEKT - ZJEDNODUŠENÉ SCHÉMA			