
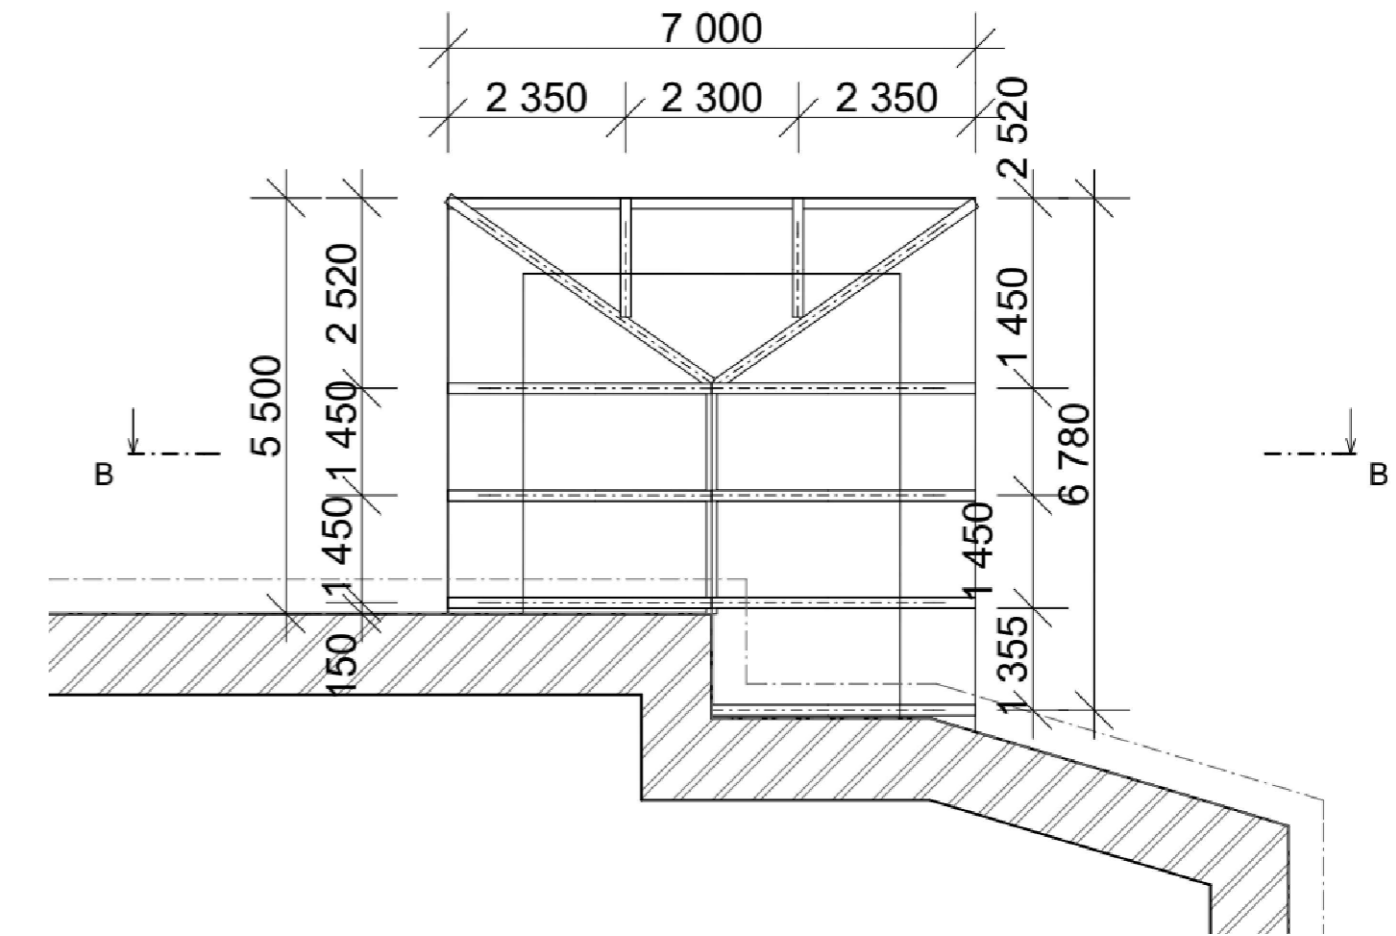


PŮDORYS KROVU současný stav

1:100

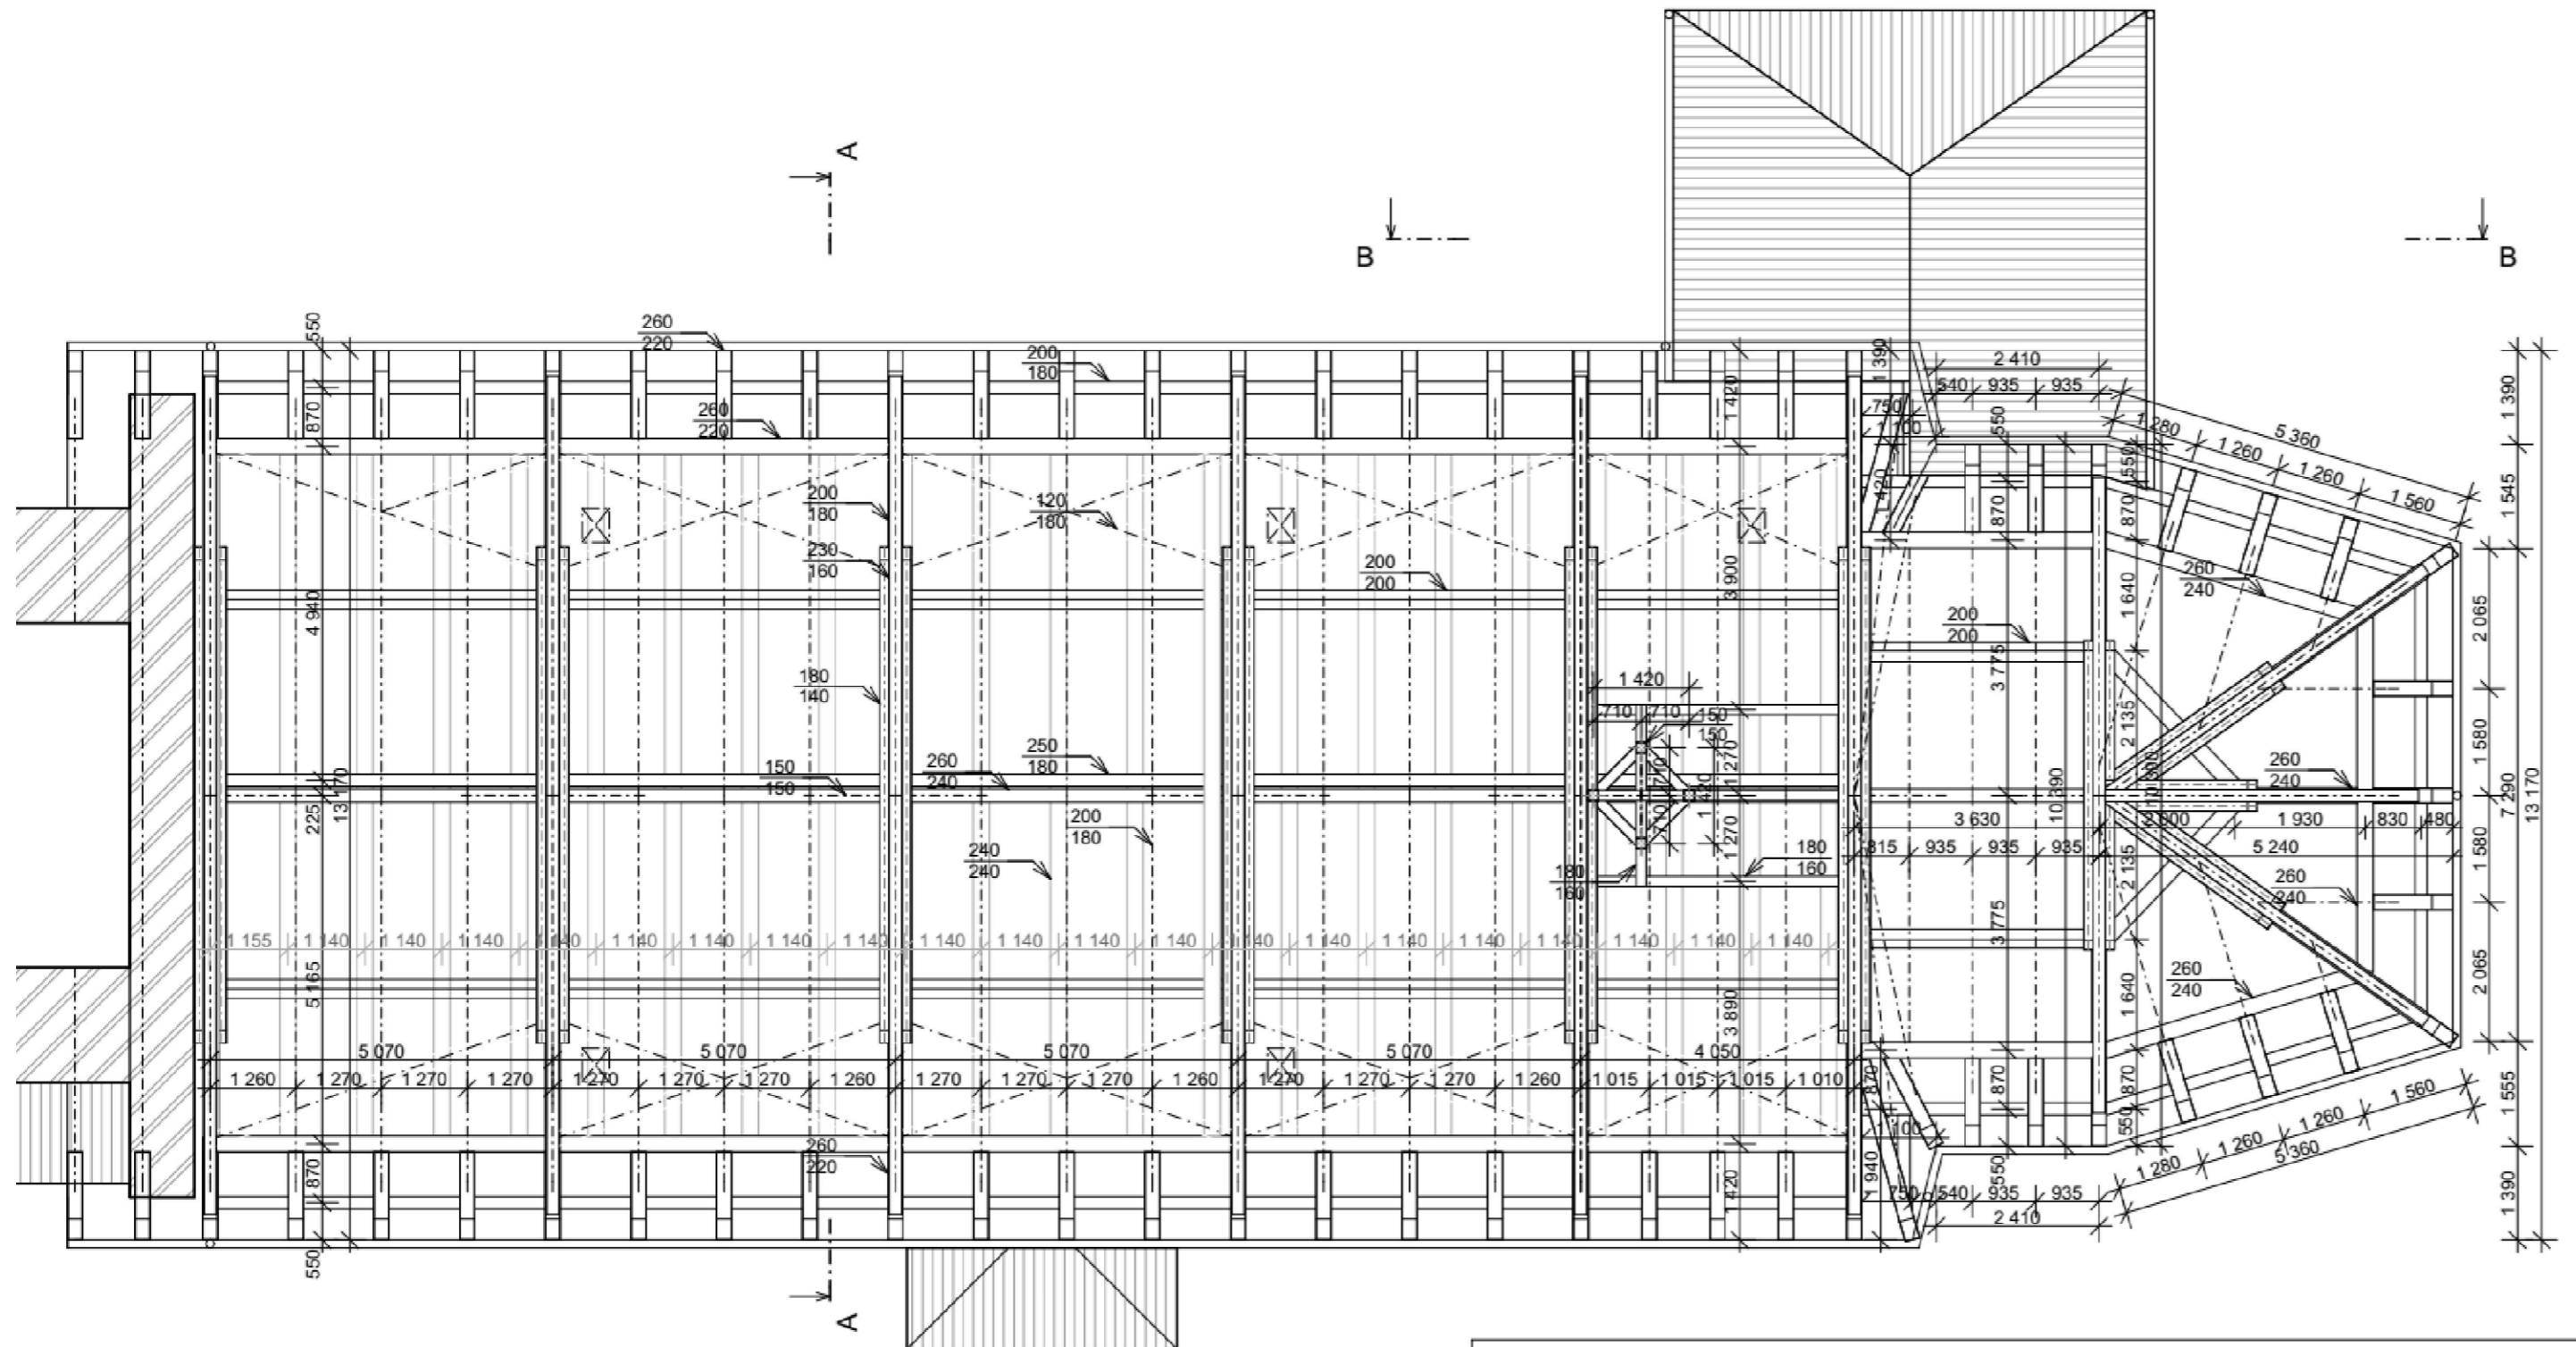

POZNÁMKY:
VEŠKERÉ UVEDENÉ ROZMĚROVÉ ÚDAJE JE PŘED REALIZACÍ NUTNÉ OVĚŘIT.

svoboda.plan	svoboda.plan s.r.o.	autor návrhu	Ing. Jiří Svoboda
	561 53 Dolní Čermná 234 IČ 27554805	odp. projektant	Ing. Jiří Svoboda
	info@svobodaplan.cz	projektant části	Ing. Jiří Svoboda
název stavby :			
KOSTEL SV. JIŘÍ DOLNÍ ČERMNÁ - OPRAVA KROVU A STŘECHY			
místo stavby :			
k.ú. Dolní Čermná č.parc. st.320/1			
stavebník :			
Římskokatolická farnost Dolní Čermná 561 65 Dolní Čermná 1			
stupeň PD	Dokumentace pro povolení stavby a výběr zhotovitele	A4	3
datum	11/2021	měřítko	1 : 100
stavební objekt :		výkres č.	paré č.
část projektové dokumentace :			
D.1.1 ARCHITEKTONICKÉ A STAVEBNÍ ŘEŠENÍ			
název výkresu :			
PŮDORYS KROVU - SOUČASNÝ STAV		D.1.1.1	